



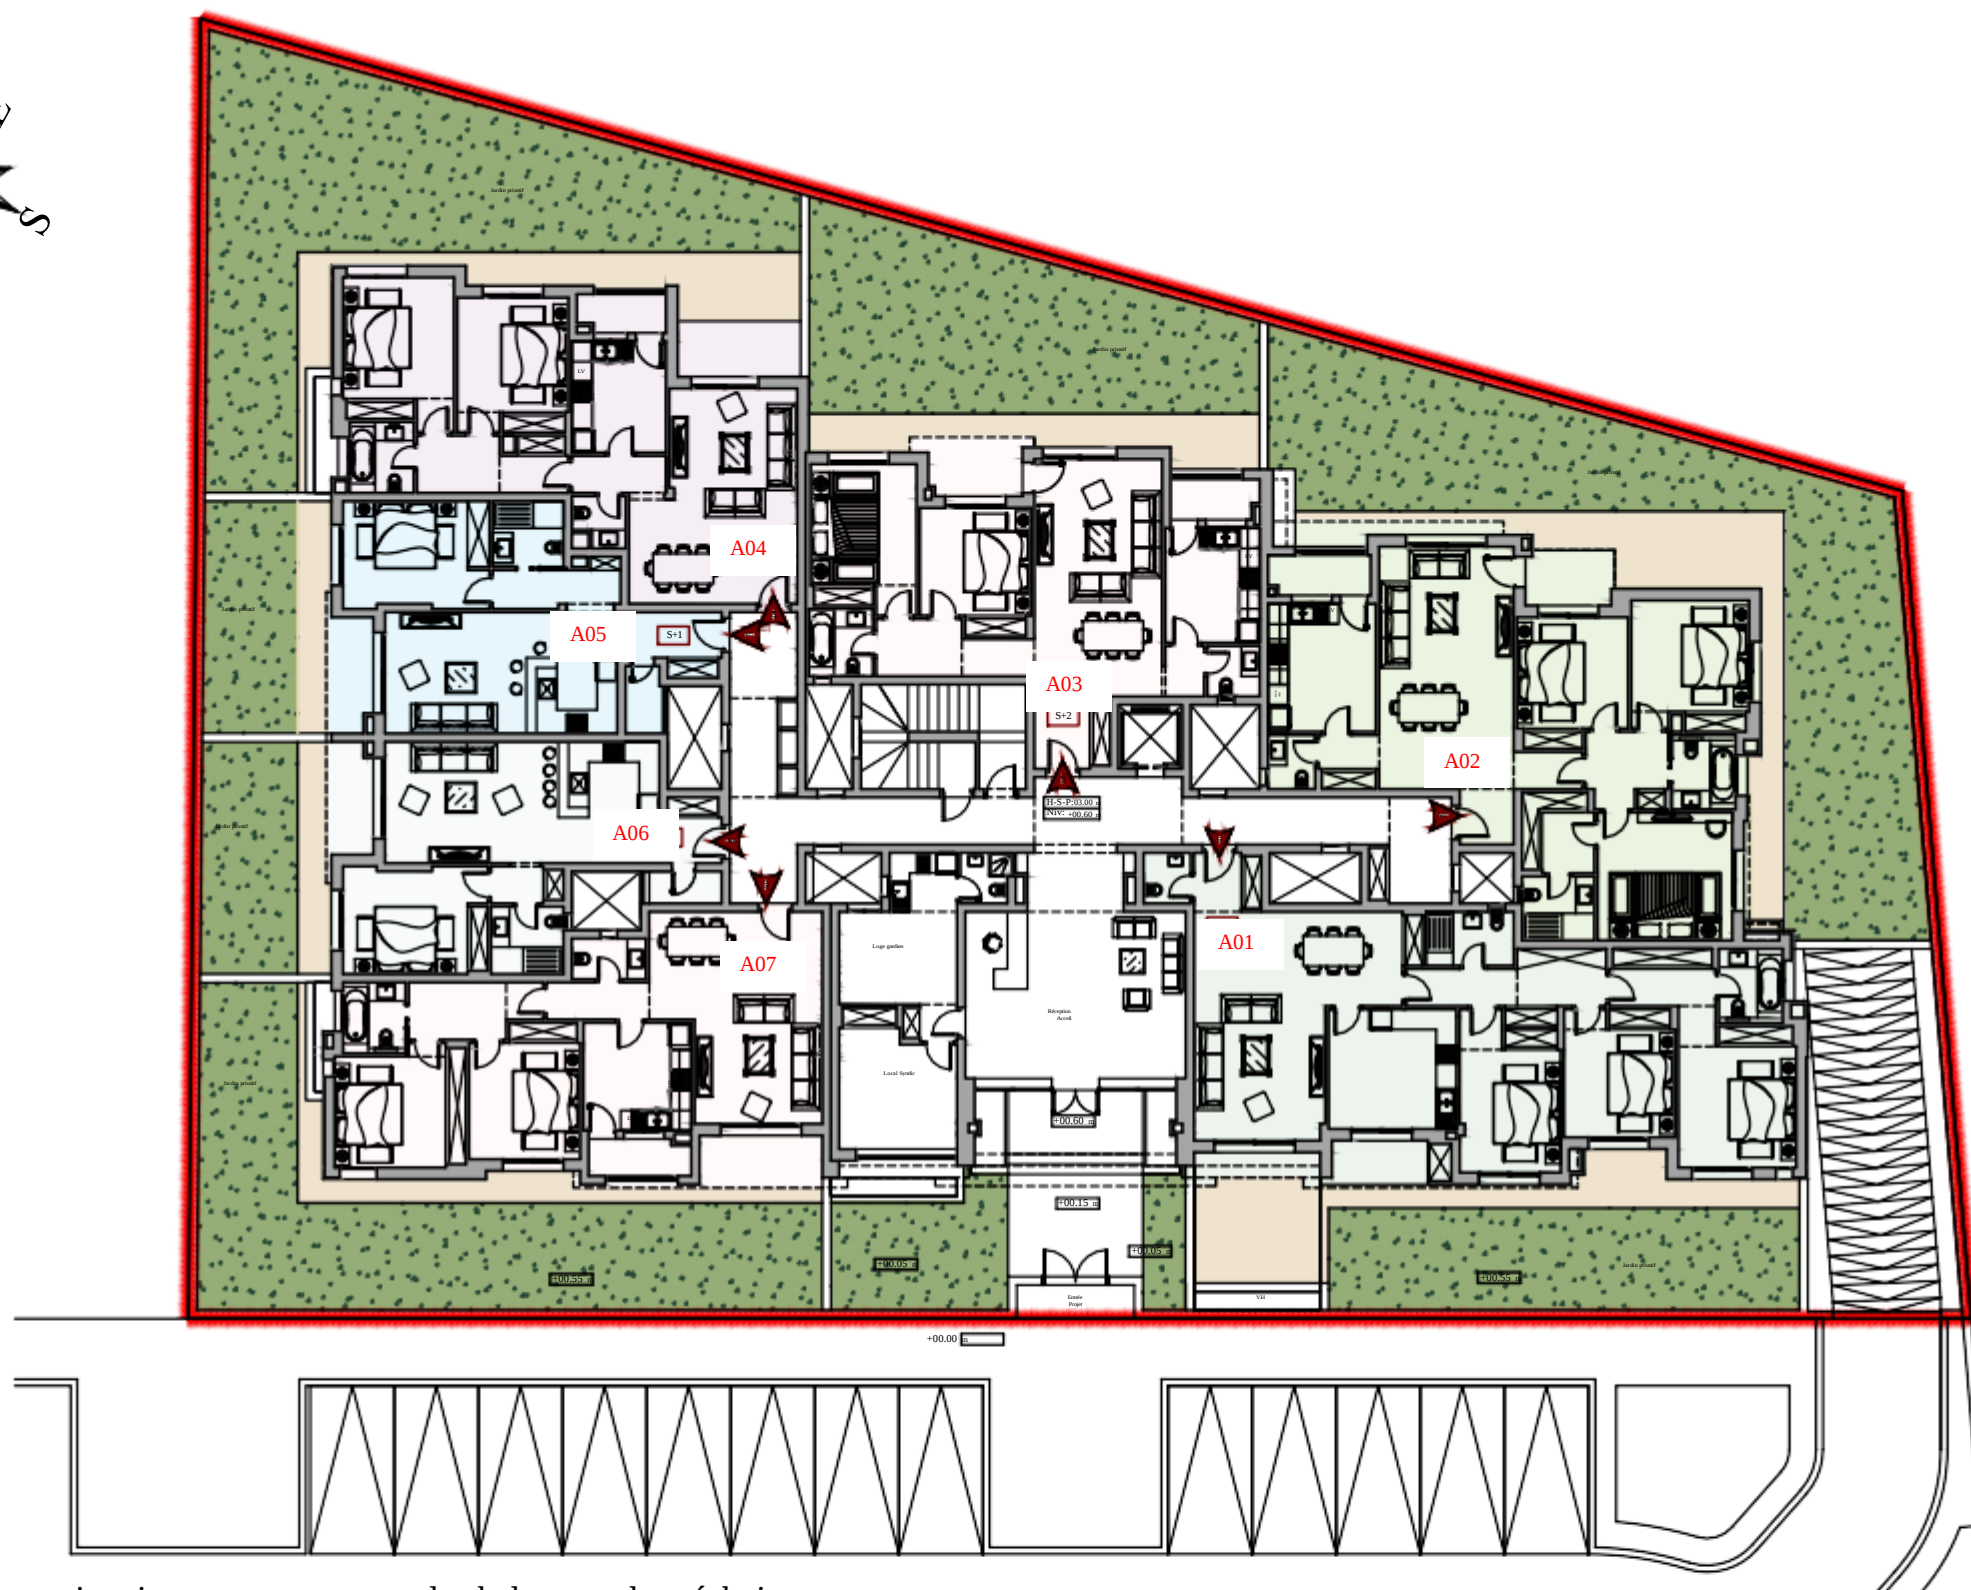

Les surfaces indiquées sont approximatives et comprennent les balcons et les séchoirs .
Les modifications sont susceptibles d'être apportées en fonction des nécessités techniques et administratives de la réalisation.

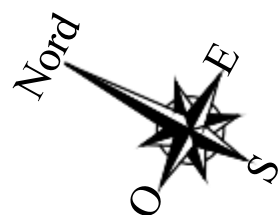

LES METIERS CENTER, BUREAU B12, LES JARDINS DE CARTHAGE, TUNIS
+216 25 28 28 95/+216 97 28 28 95
mamdouhwali72@gmail.com / wma.directionpro@gmail.com

Société "SPIRIT" Immobilière

RESIDENCE SUN CITY

Construction d'une résidence R+2

TF 80031 ARIANA / Surface = 1632 m²

Plan RDC